


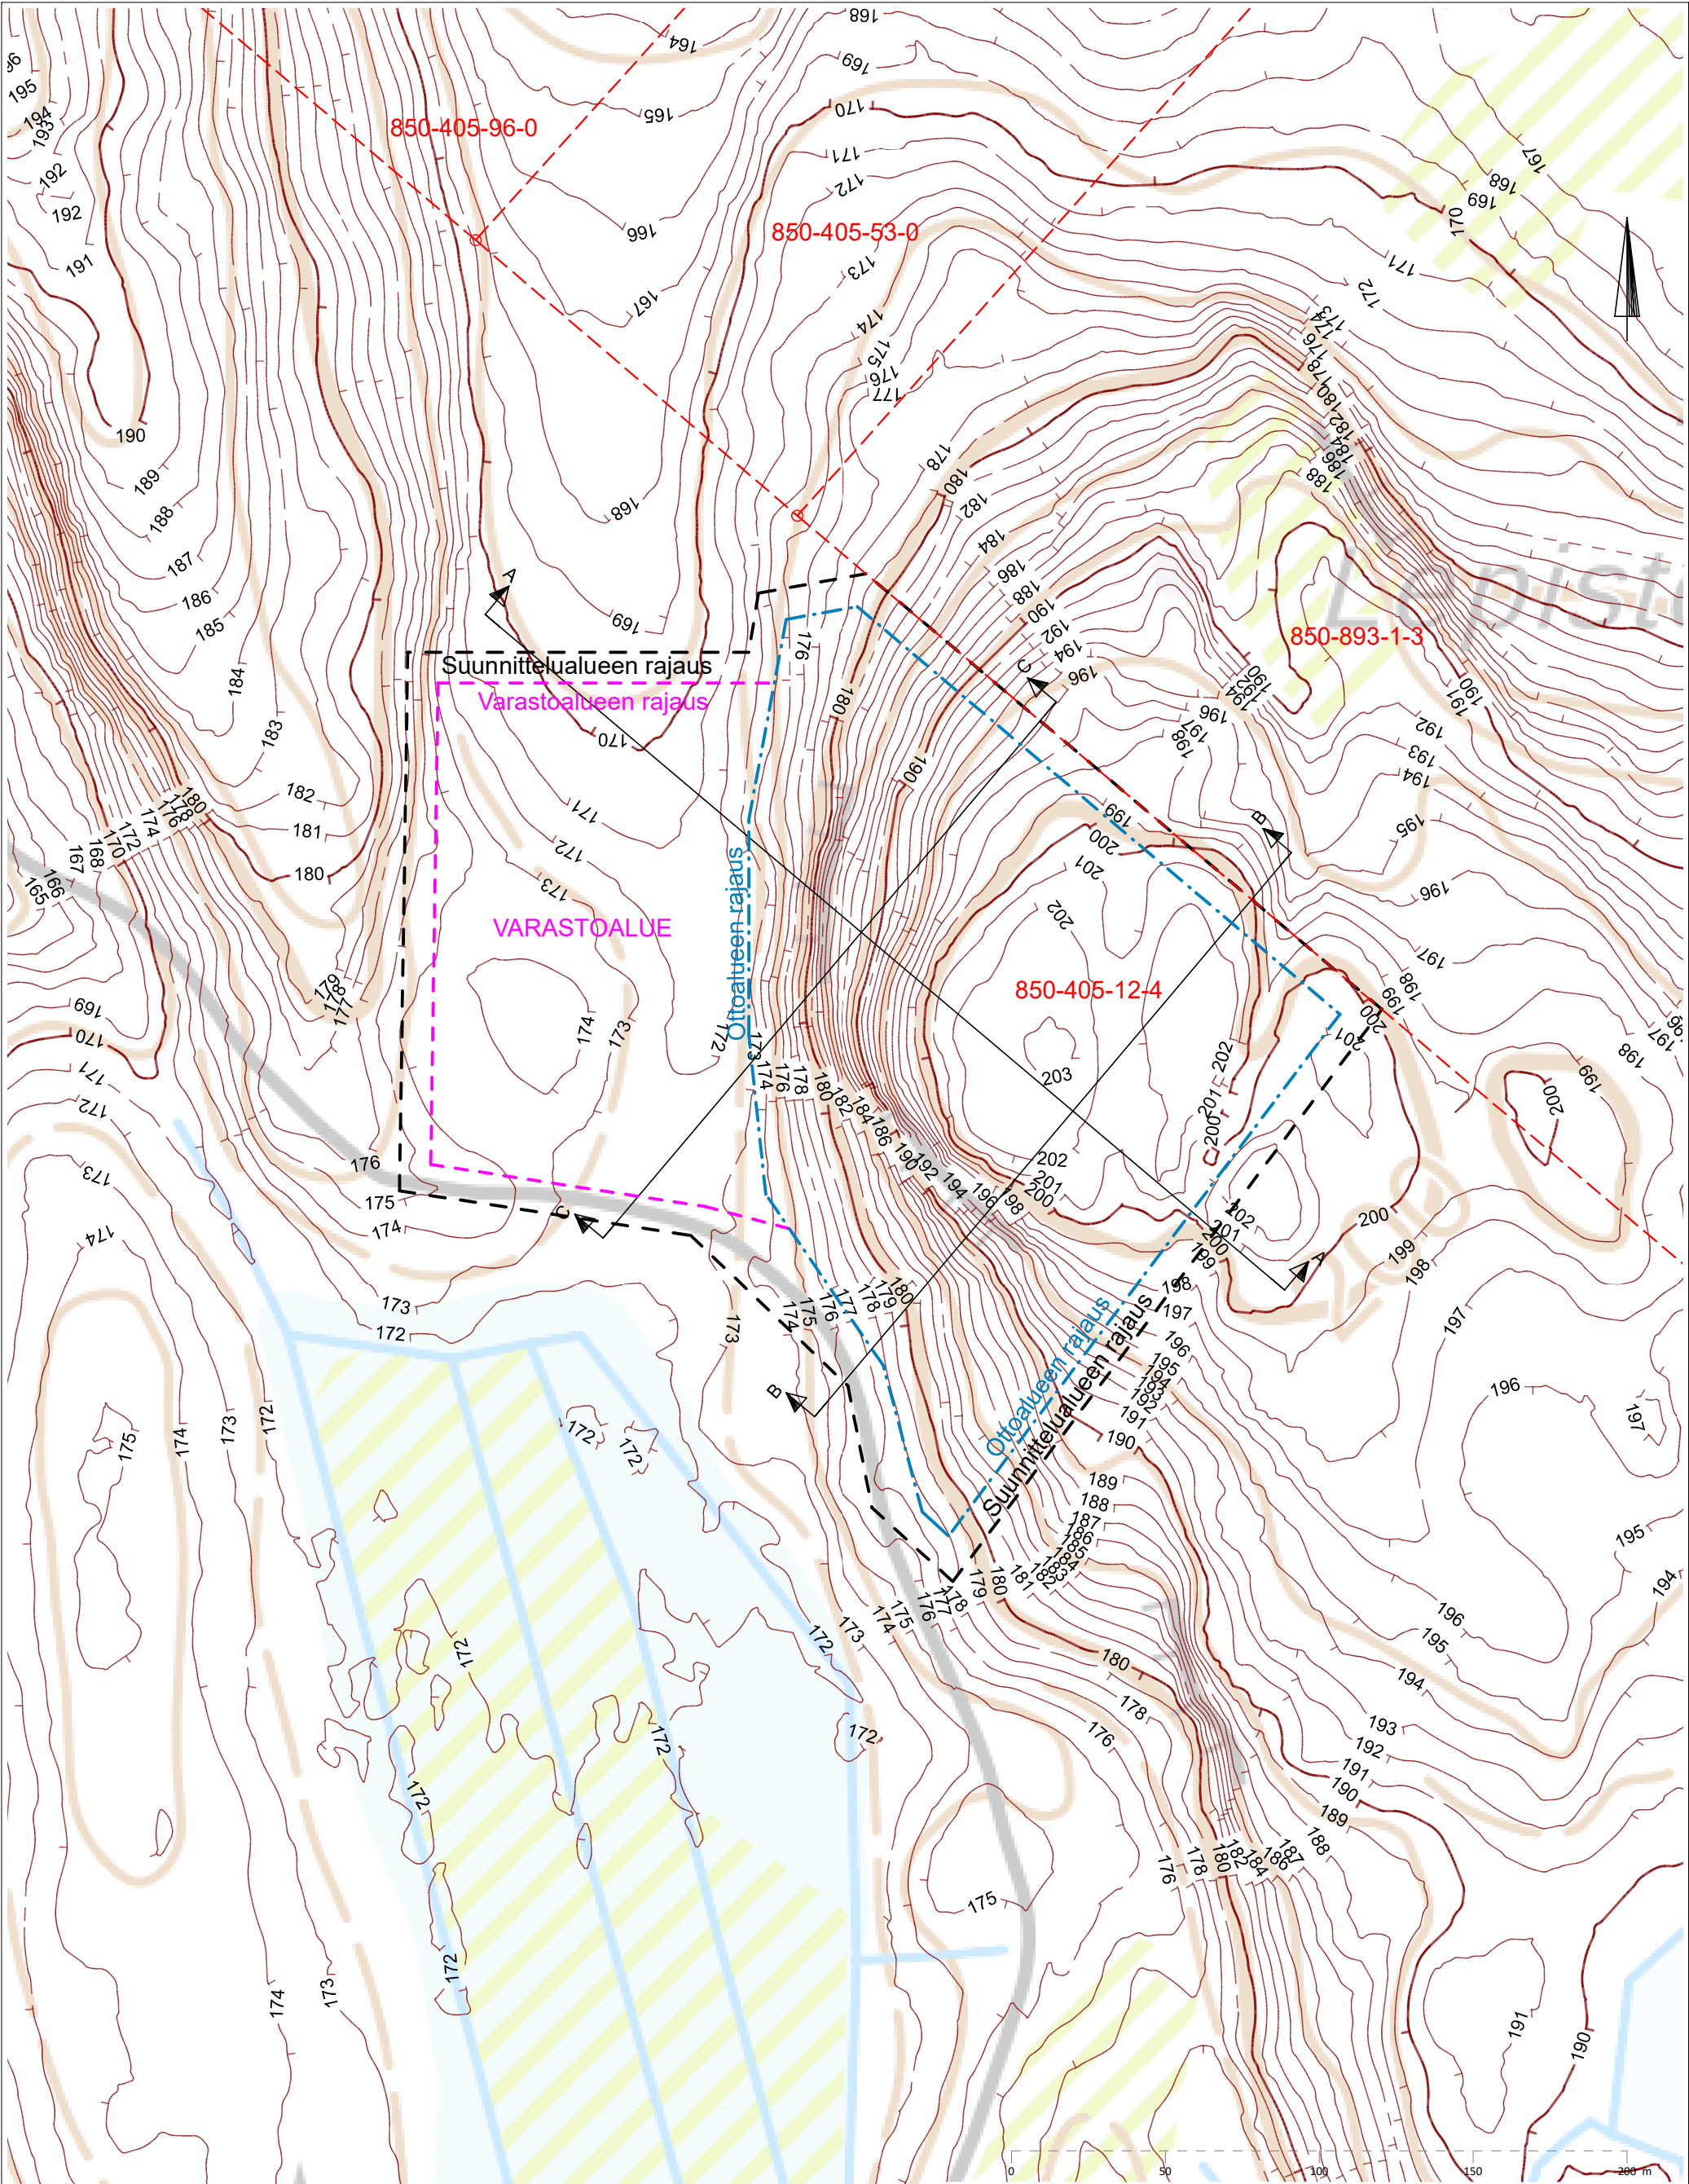

Koordinaatti- ja korkeusjärj.	TM35 N2000
Kunta: Toivakka	Kohde: Sääksmetsän maa-ainesalue Asiakas: Kuljetus J. Mäkelä ja J. Viala Oy
Maanmittauspalvelu Puttonen Oy	Piirros: Nykytilanne
Mittaja:	MK: 1:2000 PVM: 20.2.2025