


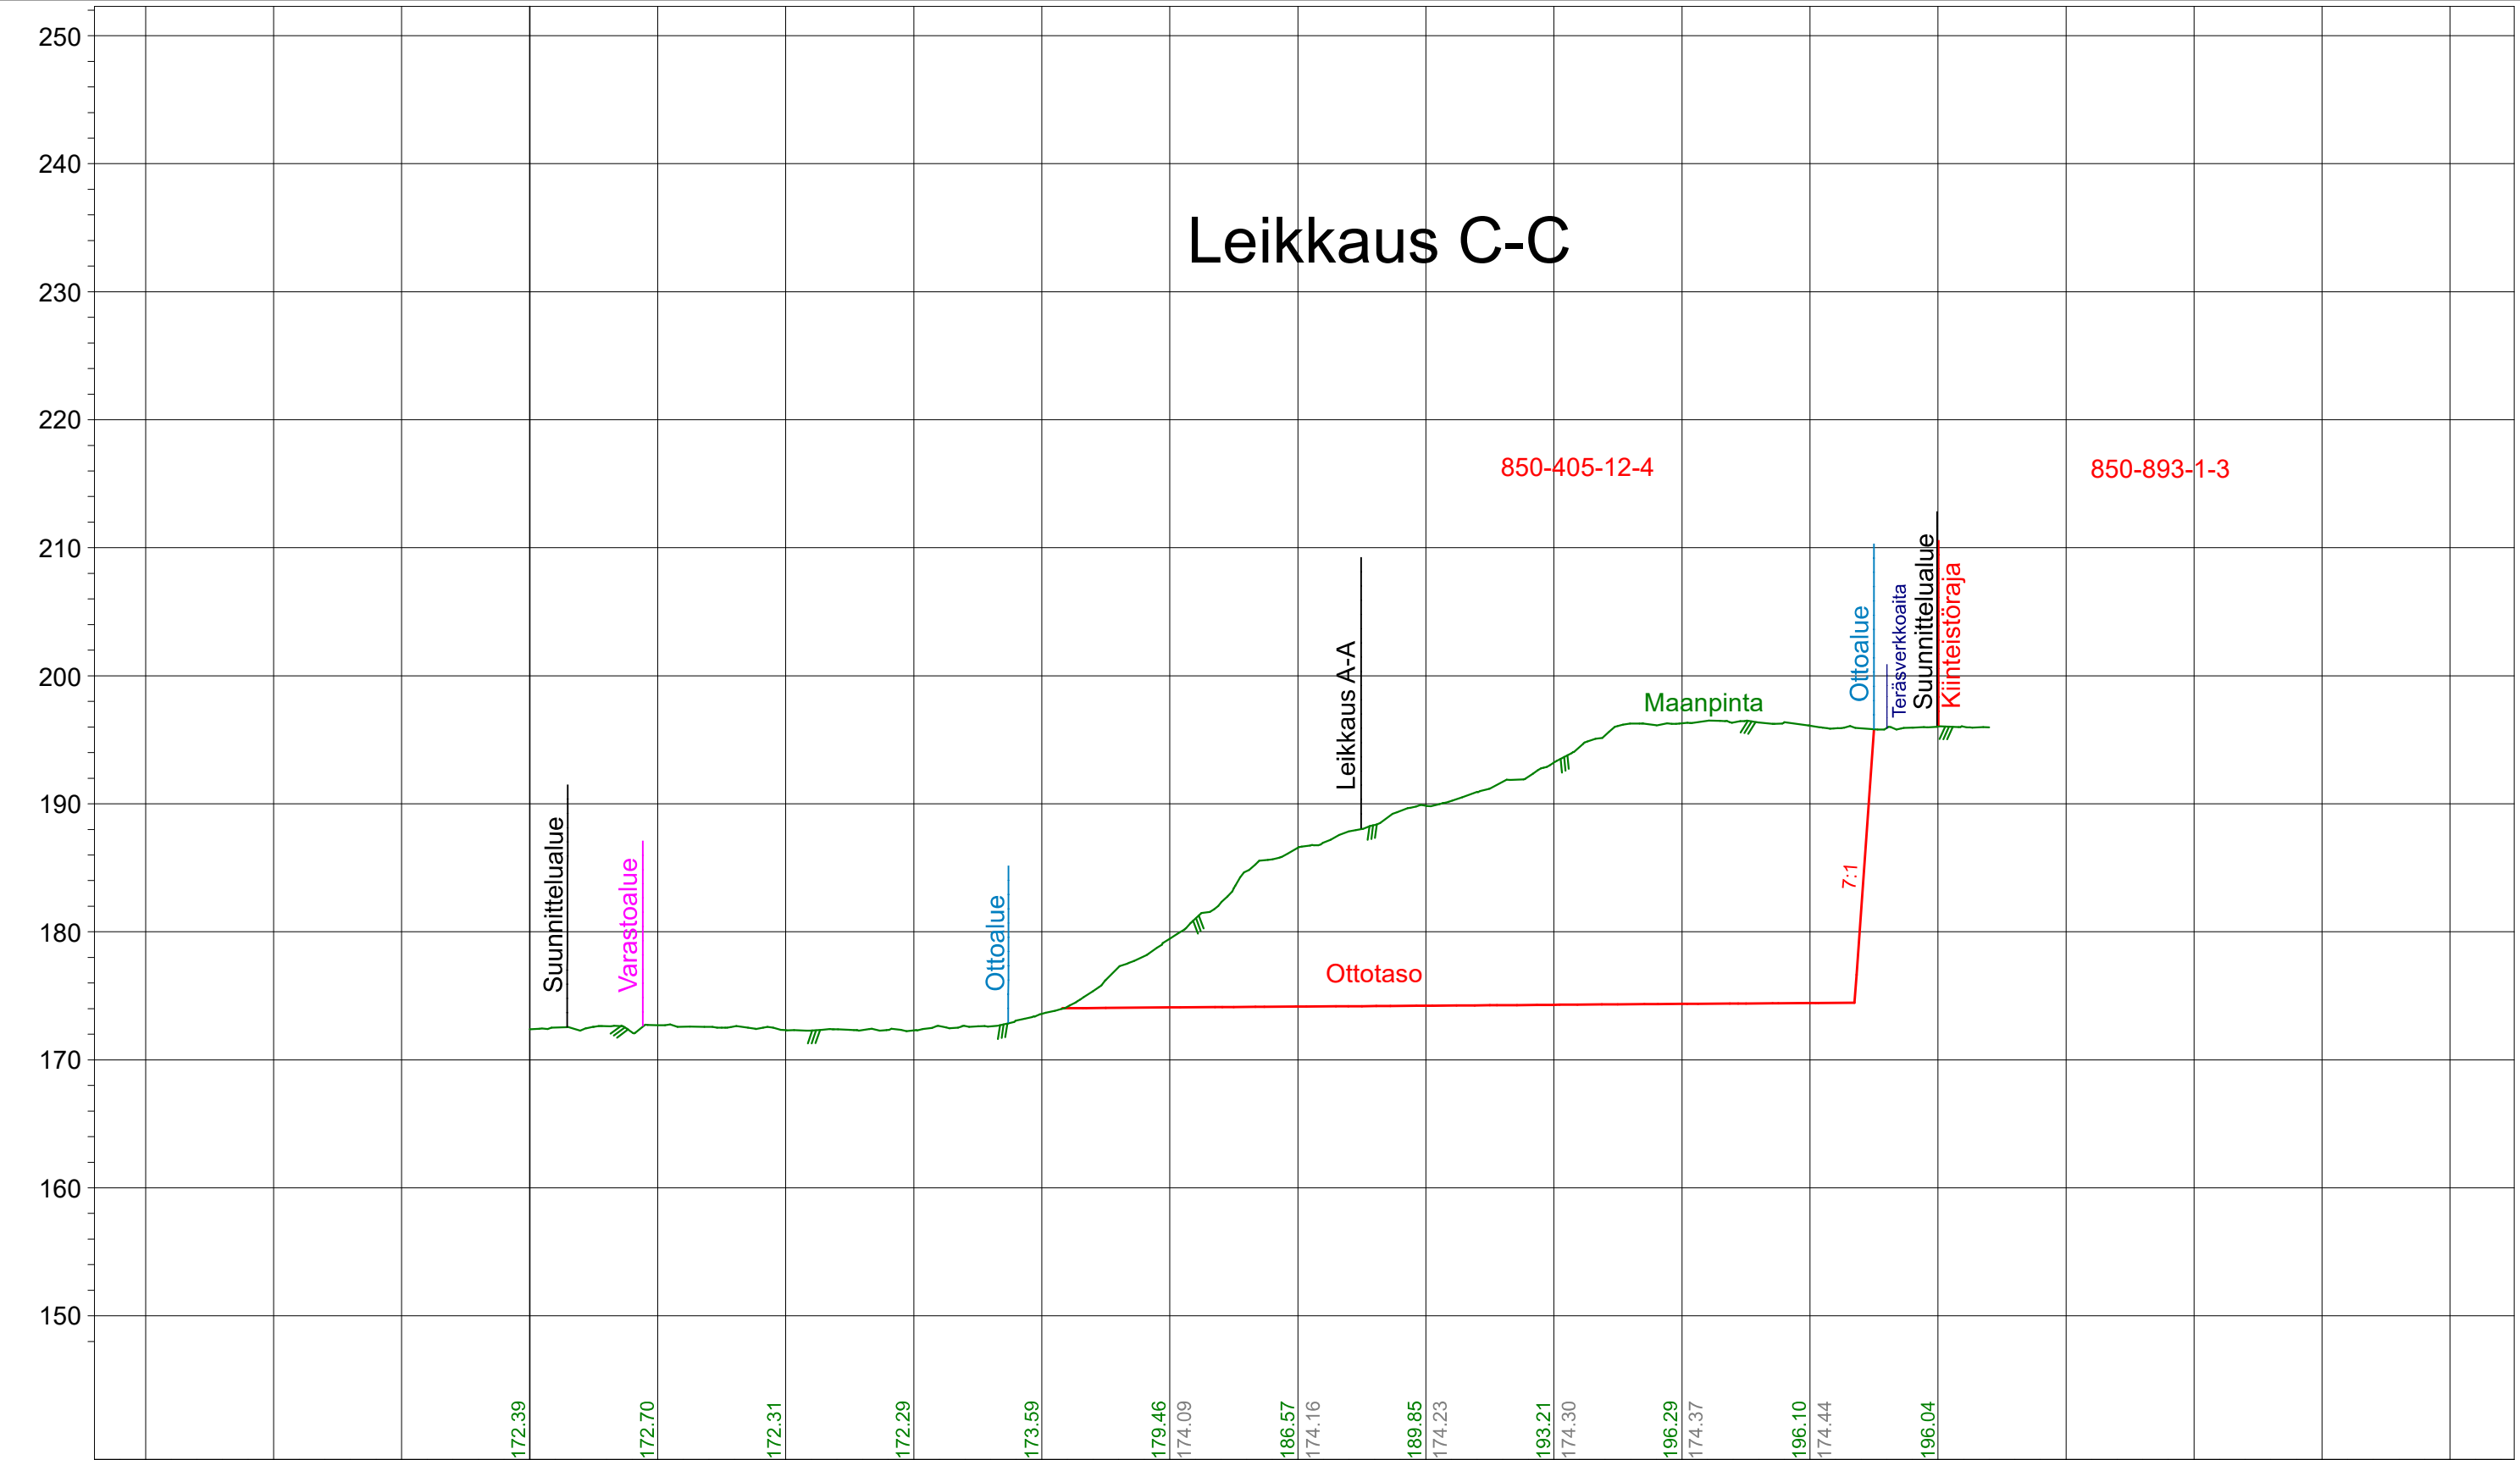

Koordinaatti- ja korkeusjärj.		TM35	N2000
Kunta:	Toivakka	Kohde: Sääksmetsän maa-ainesalue	
Kylä:		Asiakas: Kuljetus J. Mäkelä ja J. Viiala Oy	
Maanmittauspalvelu		Piirros:	Leikkaus C-C
Puttonen Oy		MK:	1:1000/1:500
Piirtänyt: JMH		PVM:	21.2.2025